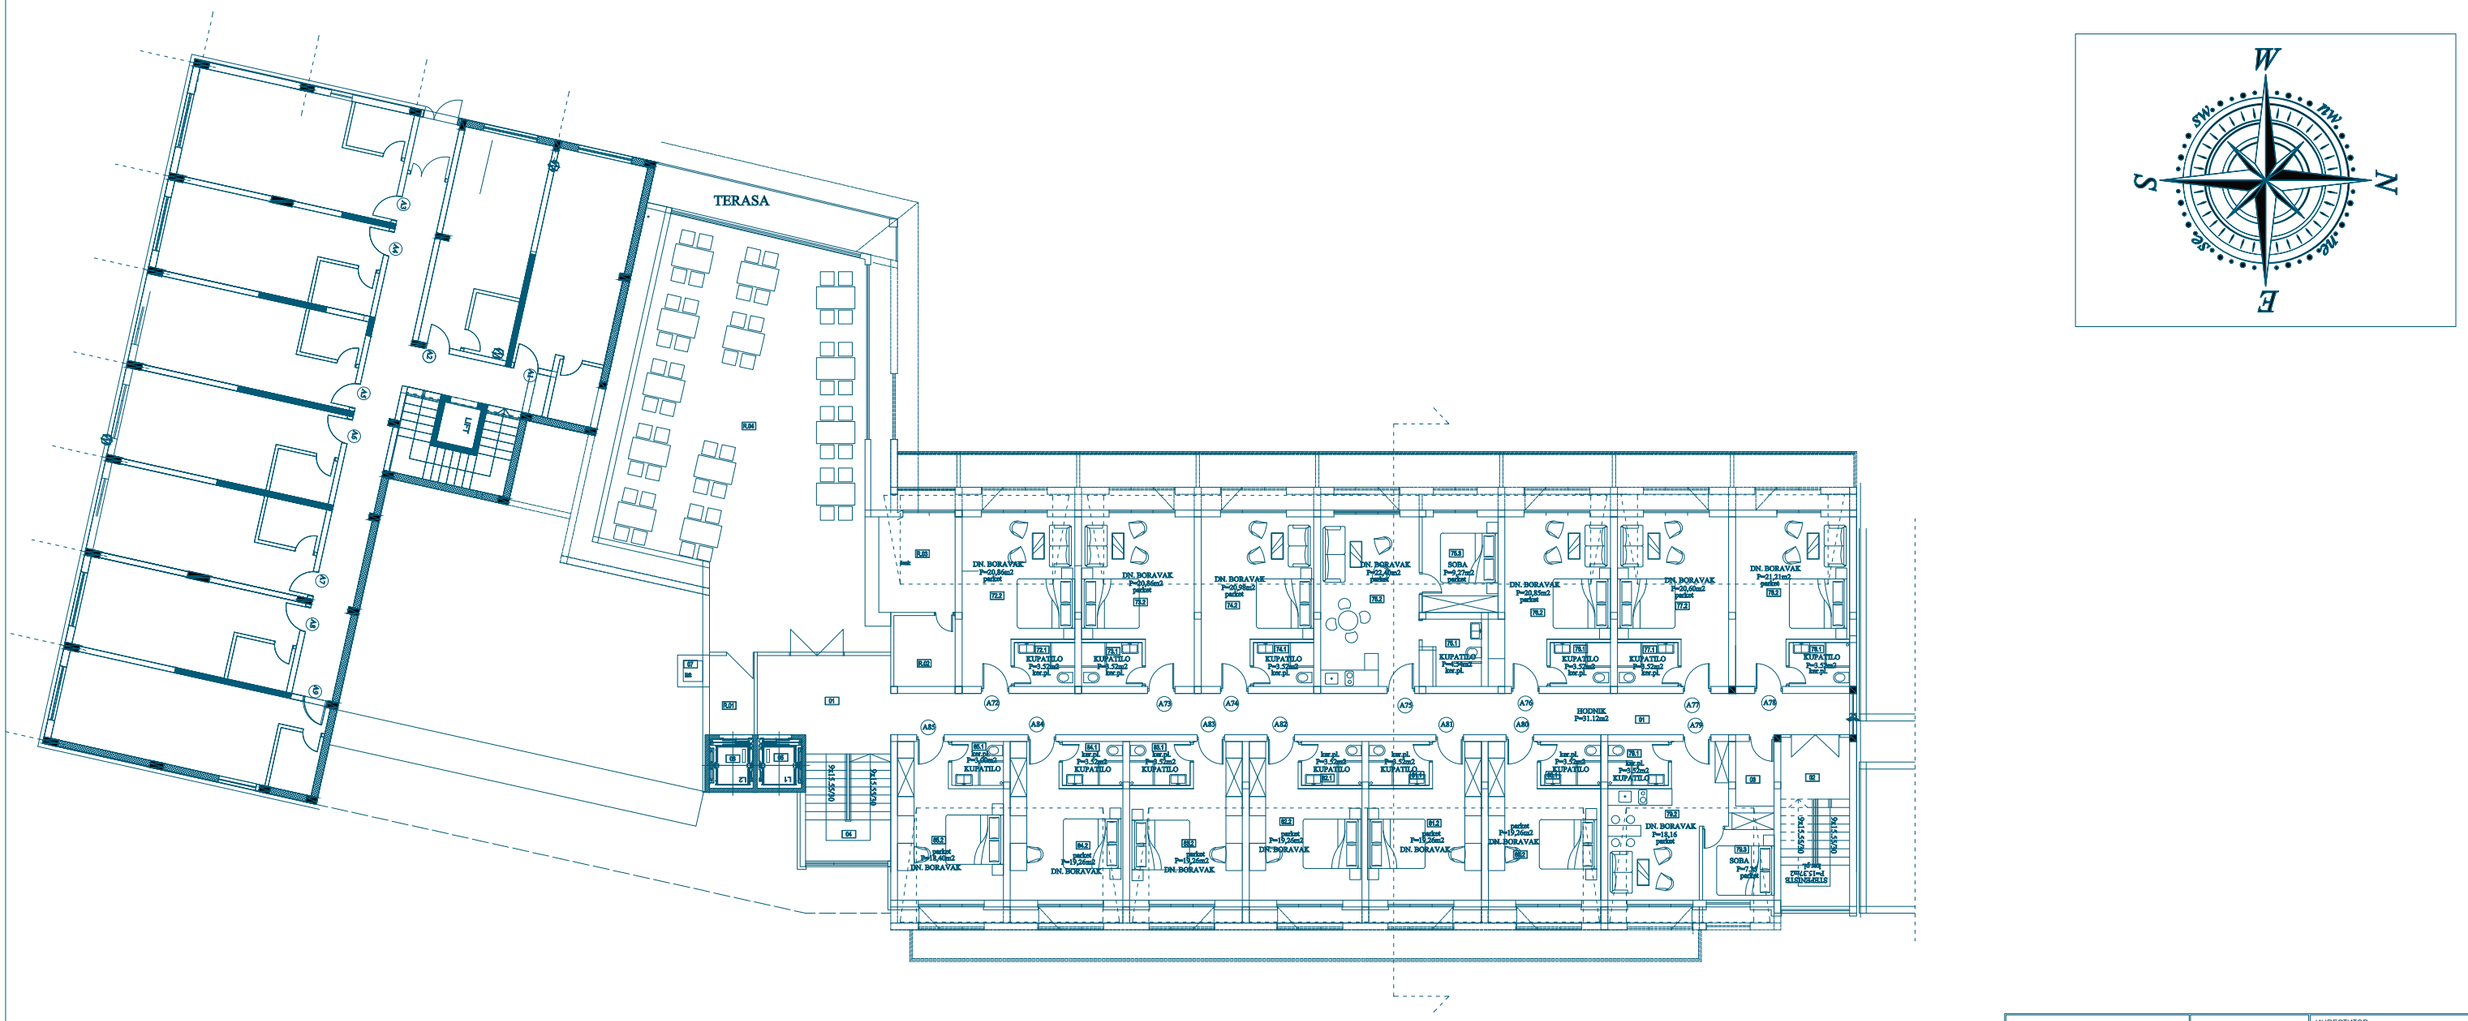

Драган Јаковљевић Предузетник "ARCH VIEW" 1300 Кнежева 132, Ламперица ДГОВОРНИ ПРОЈЕКТАНТ: Драган Јаковљевић, дипл. , бр. лиц. 300 R174 18 АРАДНИЦИ:		ИНВЕСТИТОР: HARMONIJA KOPAONIK Lisina bb, 36354 Kopaonik ОБЈЕКАТ: HARMONIA PALACE ВРСТА ТЕХНИЧКЕ ДОКУМЕНТАЦИЈЕ: Идејно решење
	РАЗМЕРА: 1:50 / ДАТУМ: Март 2021.	
НАЗИВ ЦРТЕЖА: ОСНОВА ПОТКРОВЉА 2		ДЕО ПРОЈЕКТА: 01 – АРХИТЕКТУРА / БР. ЦРТЕЖА: 07